



**PROYECTO Reformado de  
ACTUACION CON  
REPARCELACION**

SITUACION  
C/GENERAL SANJURJO  
C/FERNANDO GLEZ. REGUERAL  
ARMUNIA  
LEON  
PROPIEDAD  
PROPIETARIOS PROMOTORES  
DE LA NC19-15

**PLANO  
PARCELA Pr 8**

ESCALA: GRÁFICA	NUMERO
FECHA MAYO 2018	13

ARQUITECTO  
**Jose G. del Ser Quijano**  
Colegiado nº 1.969 del COAL  
C/ Lancia, nº 12 - 1º Izqda.  
24004 LEON Tfno.: 647- 48 69 33

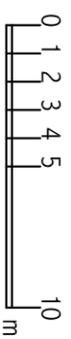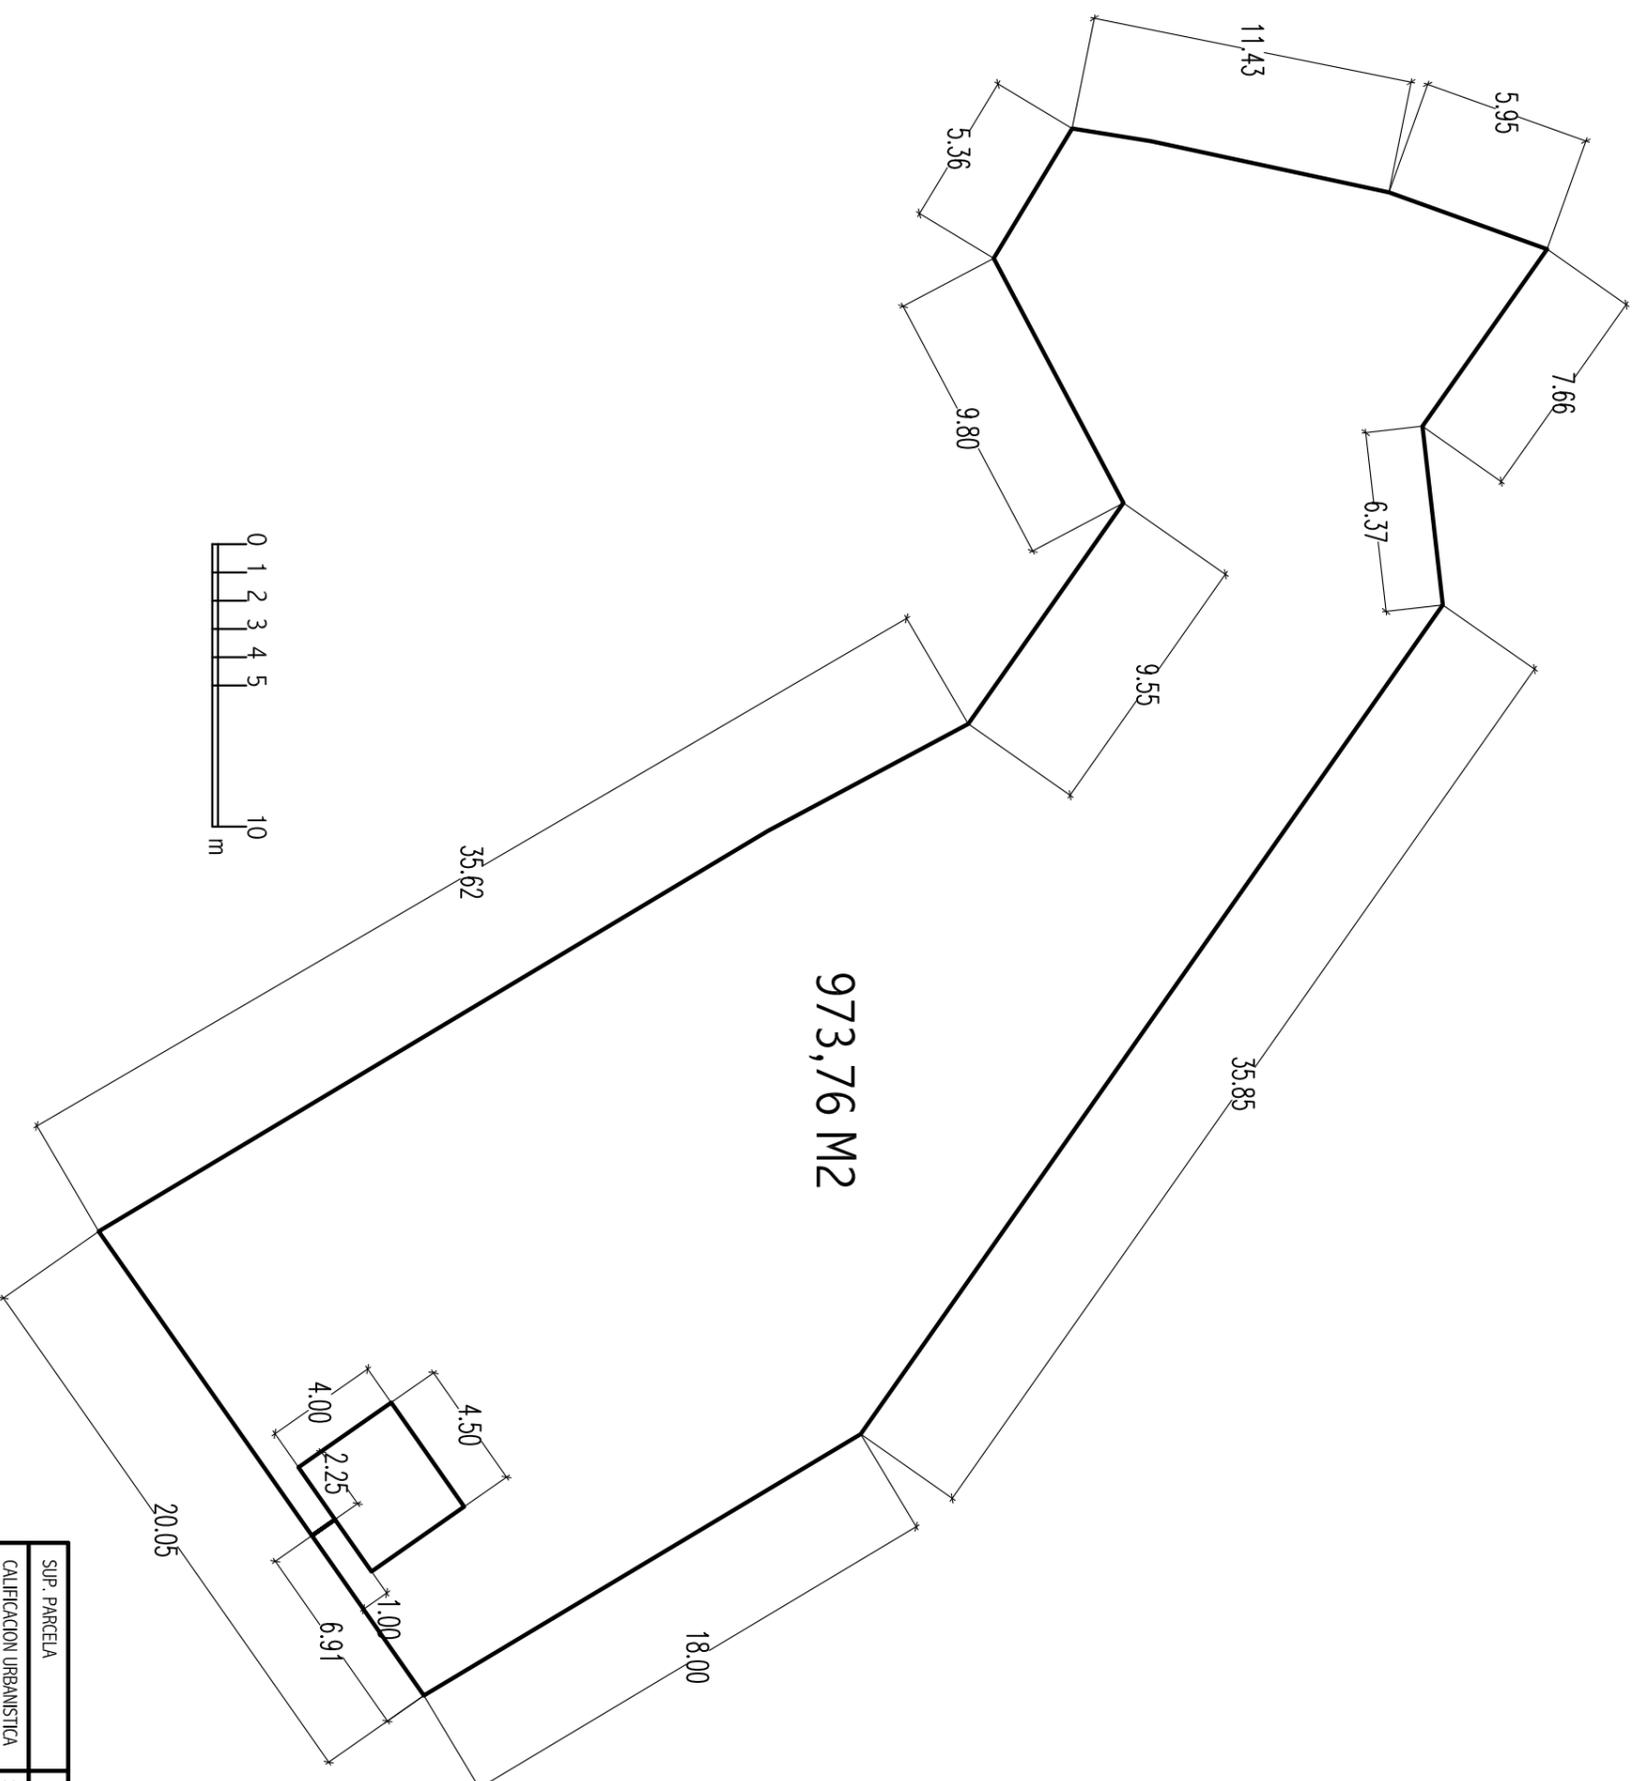

SUP. PARCELA	973,76 M2
CALIFICACION URBANISTICA	SI-EL DOT. ESPACIOS LIBRES
EDIFICABILIDAD RESIDENCIAL	.....
EDIFICABILIDAD OTROS USOS	.....
TOTAL EDIFICABILIDAD	.....
COEFICIENTE EDIFICABILIDAD	.....
Nº VIVIENDAS	.....
ADJUDICATARIO	AYUNTAMIENTO DE LEON